


SEKTION B

PÅFARTSRAMP VID NORMAL ANDEL TUNG TRAFIK
SKALA 1:20

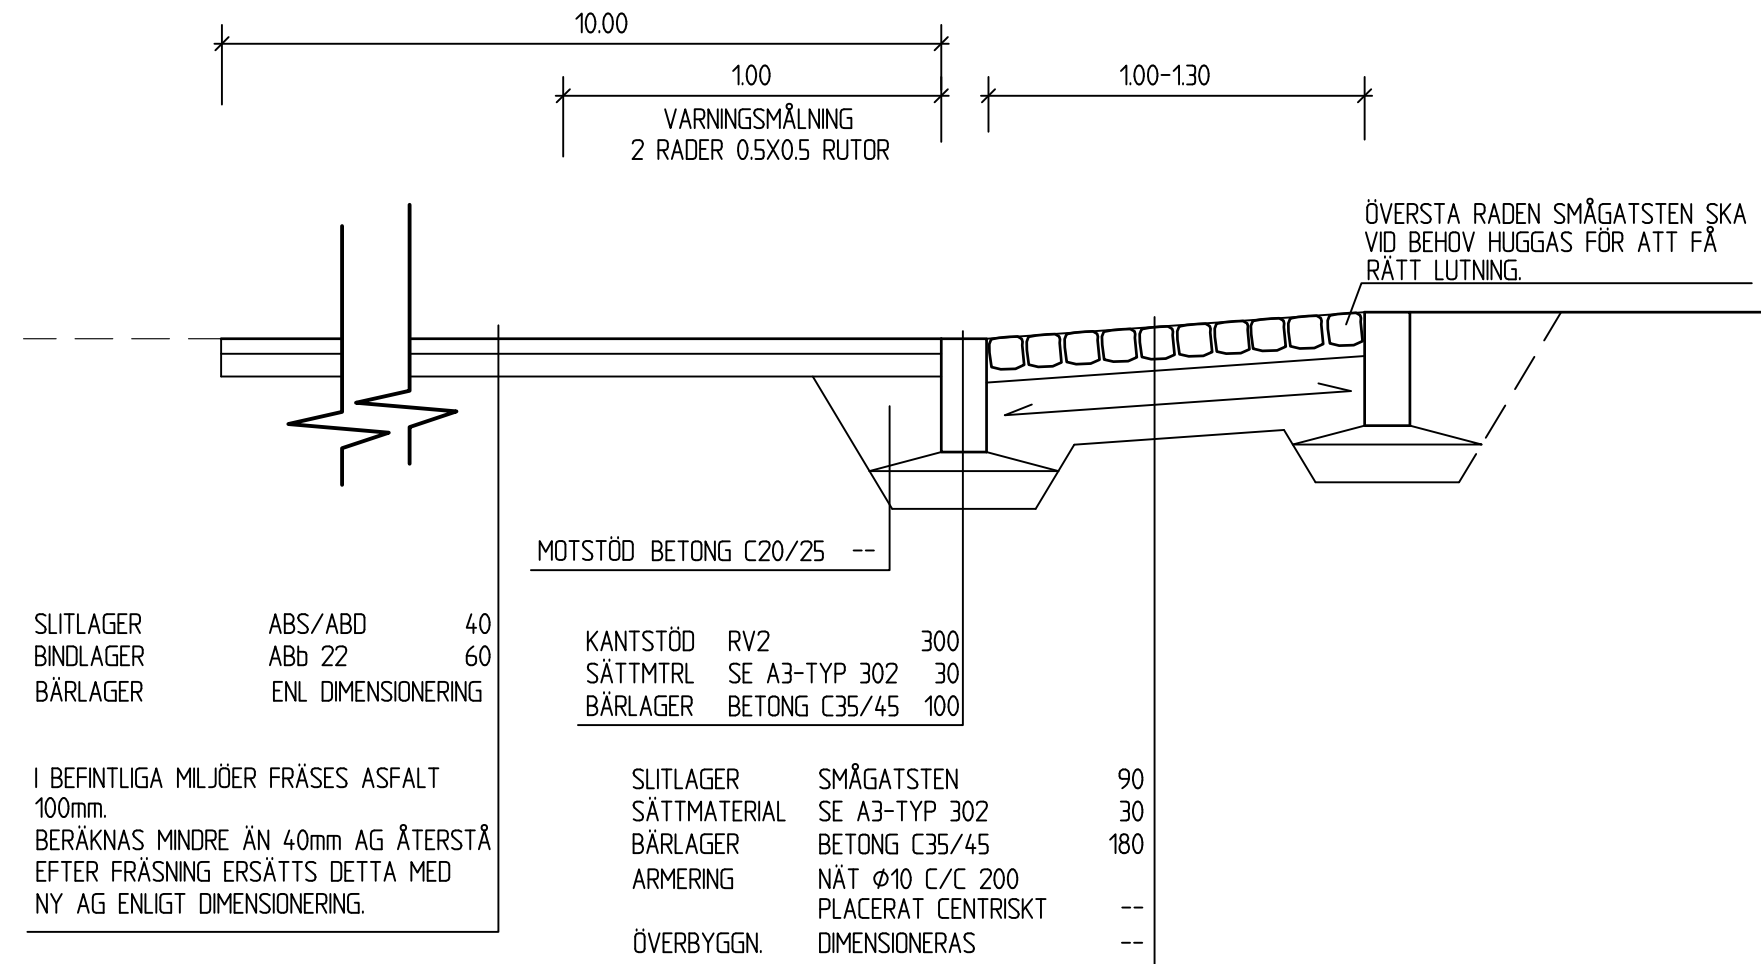

ANMÄRKNINGAR BETONG

BESTÄLLAREN GODKÄNNER ATT SÄTTBRUKET UTGÅR OM ENTREPRENÖREN VÄLJER ATT MONTERA KANTSTENEN PÅ ETT SÅDANT SÄTT ATT PLATTGJUTNING, BÄRLAGER OCH KANTSTEN UTFÖRS I SAMMA MOMENT.

ANMÄRKNINGAR

SMÅGATSTEN I RAMPEN LÄGGS I RADER (TVÄRFÖRBAND).

RAMPENS LUTNING = 7% ±1%. LUTNINGEN SKA RÄKNAS RELATIVT GATANS LUTNING OCH INTE RELATIVT HORIZONTALPLANET.


RAMPEN SKA HA SAMMA LUTNING LÄNGS HELA SIN BREDD.

10 M FRAMFÖR RAMPEN FÖRSTÄRKS GATAN MED BINDLAGER PGA RISKEN FÖR INBROMSNINGSSKADOR.

BRUNNAR SKA UNDVIKAS NÄRMARE RAMPEN ÄN 2m.

SMÅGATSTEN SÄTTS UTAN ÖVERHÖJNING

ÖVRIGA ANMÄRKNINGAR ENLIGT A3-TYP 301, 302.

Nr	Ändring	Datum	Projek.	Gransk.	Godkänd
HASTIGHETSDÄMPNING					
PÅFARTSRAMP PÅ GATA MED NORMAL ANDEL TUNG TRAFIK (TYP B)					
SEKTION					
Dat 2011-02-01		Handläggare / Proj. Tek handb. / MBN		Skala 1:20	
Rit ACAD		Granskad .		Godkänd .	
		MALMÖ STAD GATUKONTORET 205 80 MALMÖ		A3-TYP 304 TELEFON 040 - 34 10 00	