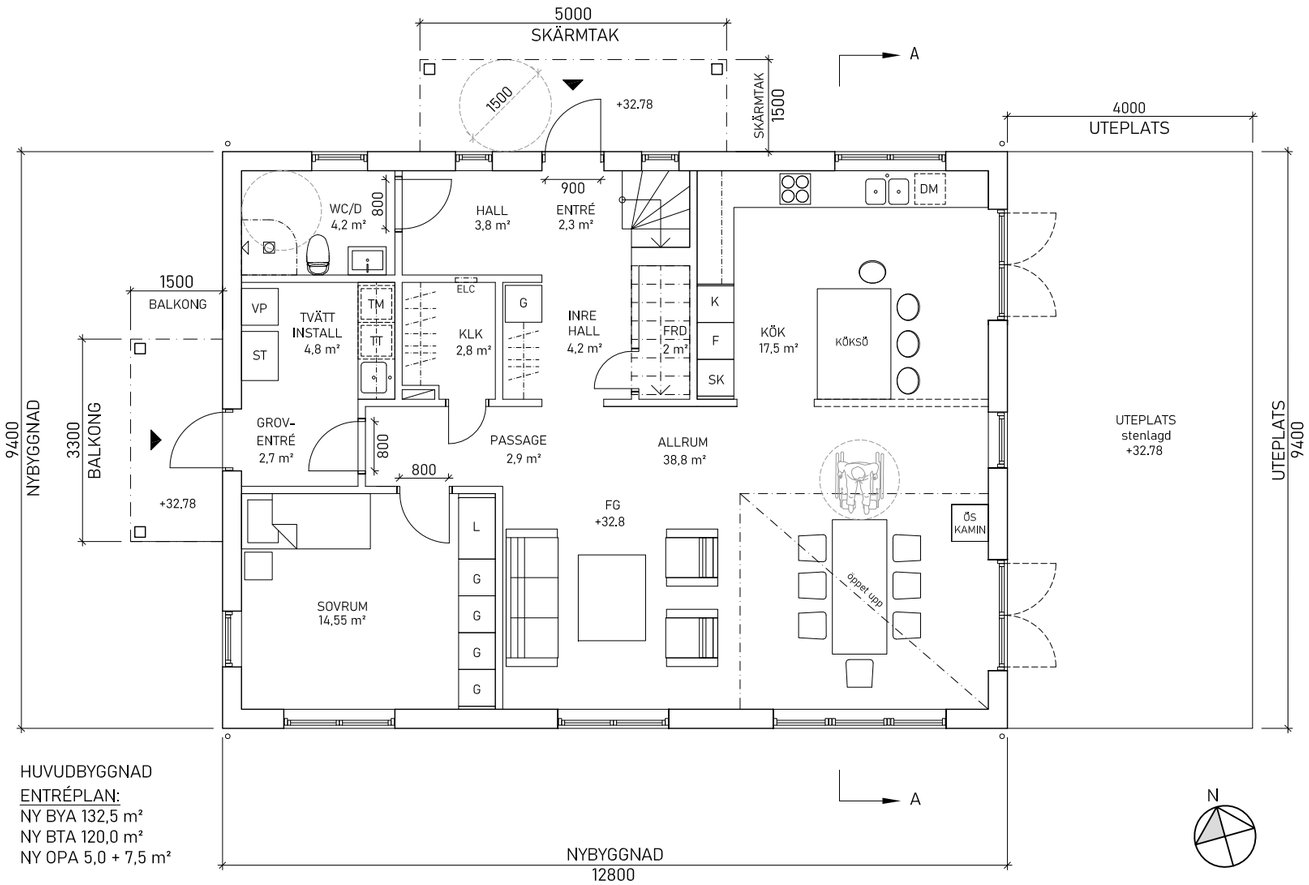

ENTRÉPLAN

FÖRKLARINGAR

Plushöjder anges i meter.
Area anges i kvadratmeter.
Övriga mått anges i millimeter.

Ny dörr

Ny fönsterdörr

Vändradie 1300 / 1500
rullstol tillgänglighet

NY BYA	Ny byggnadsarea
NY BTA	Ny bruttoarea
NY OPA	Ny öppenarea
FG	Färdigt golv (plushöjd)
FRD	Förråd
KLK	Klädkammare
ELC	Elcentral
VP	Värmepump
TM	Tvättmaskin
TT	Torktumlare
ST	Städskåp
L	Linneskåp
G	Garderob
K	Kylskåp
F	Frysskåp
SK	Skafferi
DM	Diskmaskin
ÖS	Öppen spis
Öppet upp	Dubbel rumshöjd (entréplan)

VITSIPPAN 1:1
BYGGLOV NYBYGGNAD
ENBOSTADSHUS
ENTRÉPLAN

0 1 2 3 4 5
meter

RITNINGSNR: A-03 REV: 2024-xx-xx SKALA 1:100 (A3)
2024-04-30 RITAD AV: WILLERS ARKITEKTER AB

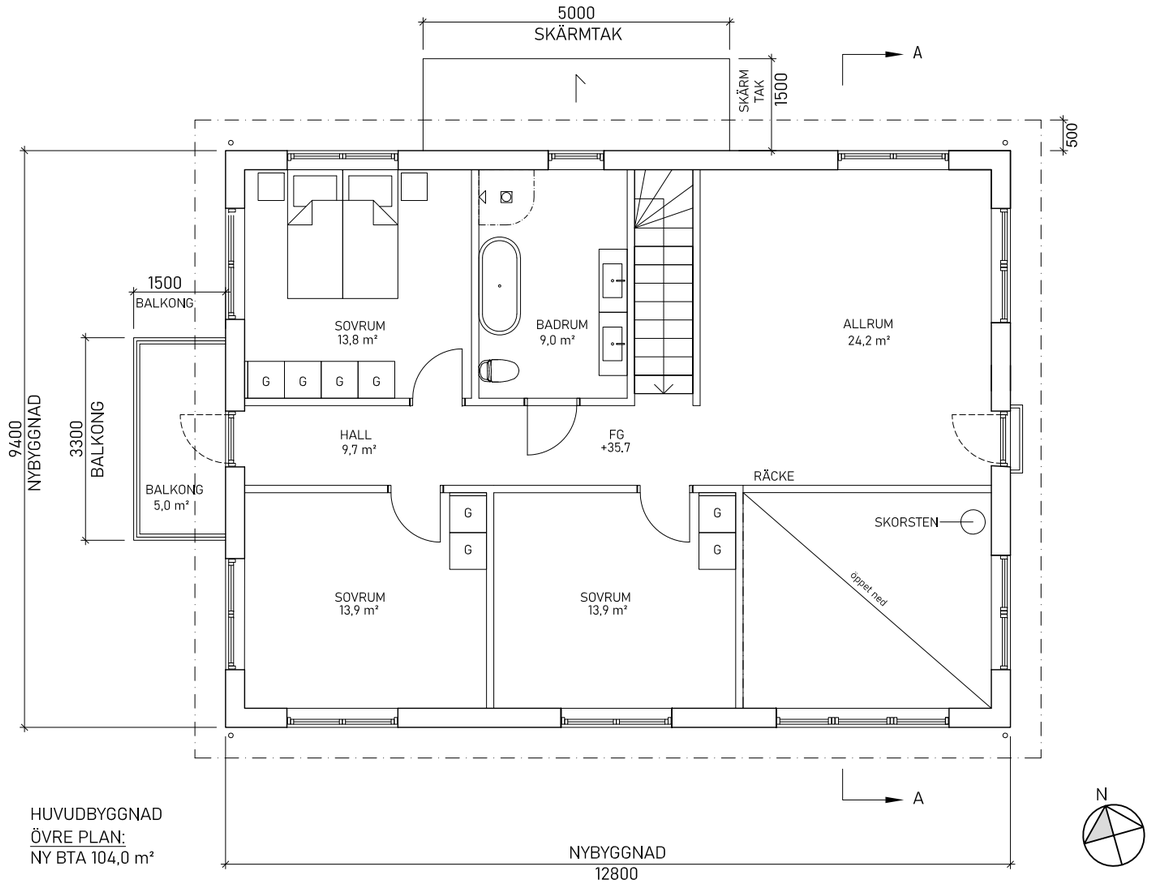

ÖVRE PLAN

FÖRKLARINGAR

Plushöjder anges i meter.
Area anges i kvadratmeter.
Övriga mått anges i millimeter.

	Ny dörr
	Ny fönsterdörr
	Takkontur
	Lutningsriktning skärmtak
NY BTA	Ny bruttoarea
FG	Färdigt golv (plushöjd)
G	Garderob
Öppet ned	Dubbel rumshöjd (entréplan)

VITSIPPAN 1:1
BYGGLOV NYBYGGNAD
ENBOSTADSHUS
ÖVRE PLAN

0 1 2 3 4 5
meter

RITNINGSNR: A-04 REV: 2024-xx-xx SKALA 1:100 (A3)
2024-04-30 RITAD AV: WILLERS ARKITEKTER AB